PRODUCED BY AN AUTODESK EDUCATIONAL PRODUCT

(F 30301−01)

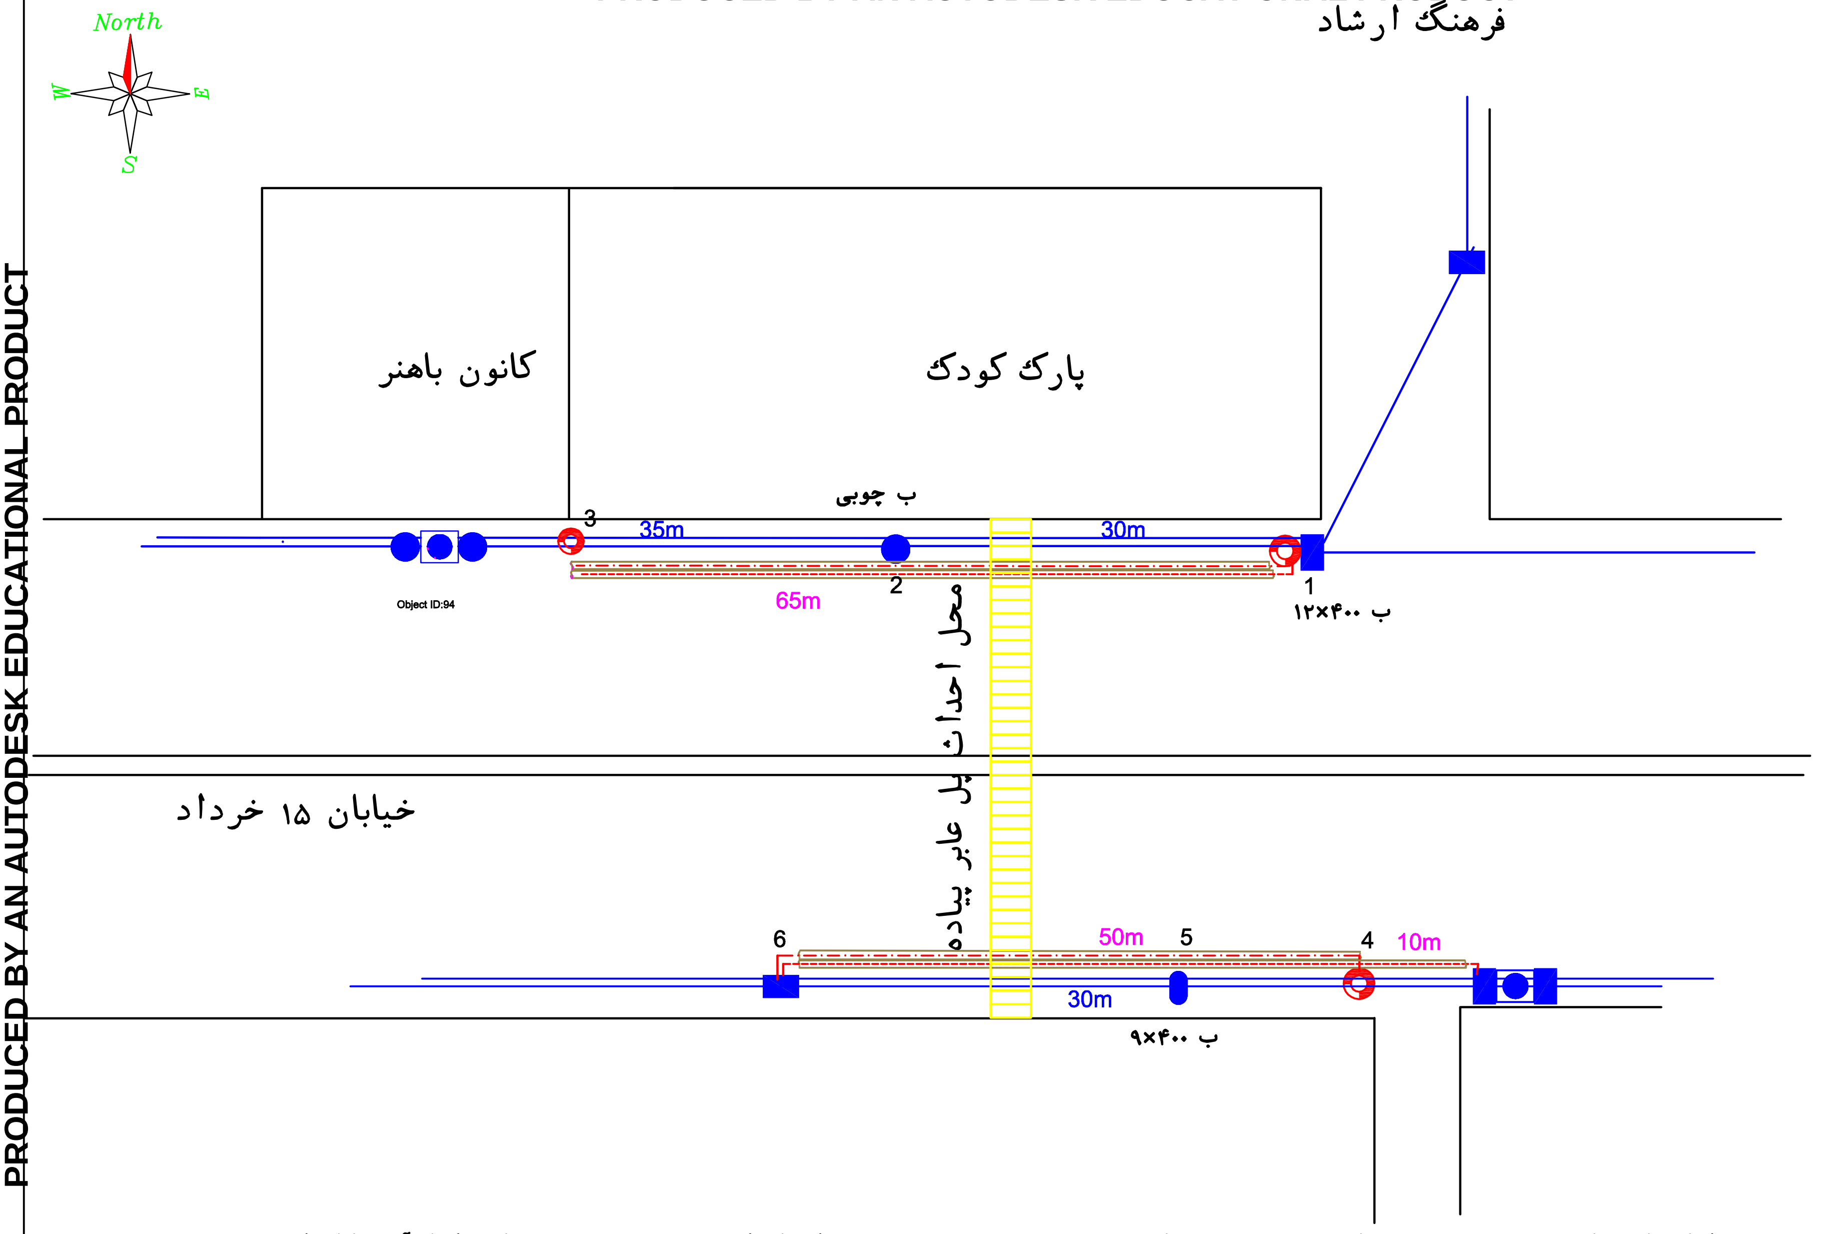

"بر اساس نامه شماره ۹۶٫۸۱۰٫د٫۱۳۷ مدیریت عامل مستند به مصوبه شماره ۹۵٫۴۹۴۹۳٫۳۰۱٫۱۰۰ وزیر محترم نیرو استفاده از تخفیف حریم در صورت نیاز به اعمال آن، بلامانع است"

شبکه فشار ضعیف	-----
شبکه فشارمتوسط	—·—
شبکه موجود	——
پایه ۱۲٫۲۰۰	▭
پایه ۱۲٫۴۰۰	◧
پایه ۱۲٫۶۰۰	⬒
پایه ۱۲٫۸۰۰	◪
پایه ۱۲ متری موجود	■
پایه ۹ متری موجود	⬬
پایه ۹٫۲۰۰	⬭
پایه ۹٫۴۰۰	◐
پایه ۹٫۶۰۰	⊖
پایه ۹٫۸۰۰	◓
پایه گرد ۱۲٫۲۰۰	◎
پایه گرد ۱۲٫۴۰۰	◎
پایه گرد ۱۲٫۶۰۰	◎
پایه گرد ۱۲٫۱۰۰۰	◎
پایه گرد ۹٫۲۰۰	⑨
پایه گرد ۹٫۴۰۰	⑨
پایه گرد ۹٫۶۰۰	⑨
پایه گرد ۹٫۸۰۰	⑨
پایه گرد موجود	●
چراغ	⊘
ترانسفورماتور	▣
ترانسفورماتور موجود	▣
برقگیر	⊣▭⊢
اتصال زمین	⏚
مهار	⊢
تکیه گاه ارت موقت	⏚
کات اوت ۳۳ کیلوولت	∾
سکسیونرهوایی‌قابل‌قطع‌زیربار	⌿
لوله پولیکا	▭
جرقه گیر	ϟ
کلید فیوز هوایی	⋕
خازن	⊕
تابلو کنتوری	◩
جعبه انشعاب	⧗
شالتر	⧓
منهول	▣

شرکت توزیع نیروی برق استان یزد	تهیه	کنترل	تصویب	قدرت درخواستی:
امور:	شرکت مهندسین دانشمند ابوالفضل عبداللهی ترسیم:	مهندس دهقان	مهندس عسکری فر	عنوان: پل عابر پیاده پارک کودک آدرس: روبروی پارک کودک

مشخصات تاسیسات:
احداث ۱۷۰ مترشبکه زمینی فشارمتوسط ۴×۱۸۵ آلومینیوم
احداث ۱۵۵متر شبکه زمینی (۱×۲۵)+۱۶+۳×۳۵ مسی
برکاری ۹۷ متر شبکه ۳×۱۲۰ فشار متوسط آلومینیوم
برکناری ۹۷ متر کابل خودنگهدار ۵۰+۱۶+۳×۵۰

مقیاس	۱٫۱۰۰۰
شیت	A4
تاریخ طراحی:	1396/11/18
تاریخ انقضا:	1397/05/18
شماره درخواست:	1748938

PRODUCED BY AN AUTODESK EDUCATIONAL PRODUCT

PRODUCED BY AN AUTODESK EDUCATIONAL PRODUCT

PRODUCED BY AN AUTODESK EDUCATIONAL PRODUCT